


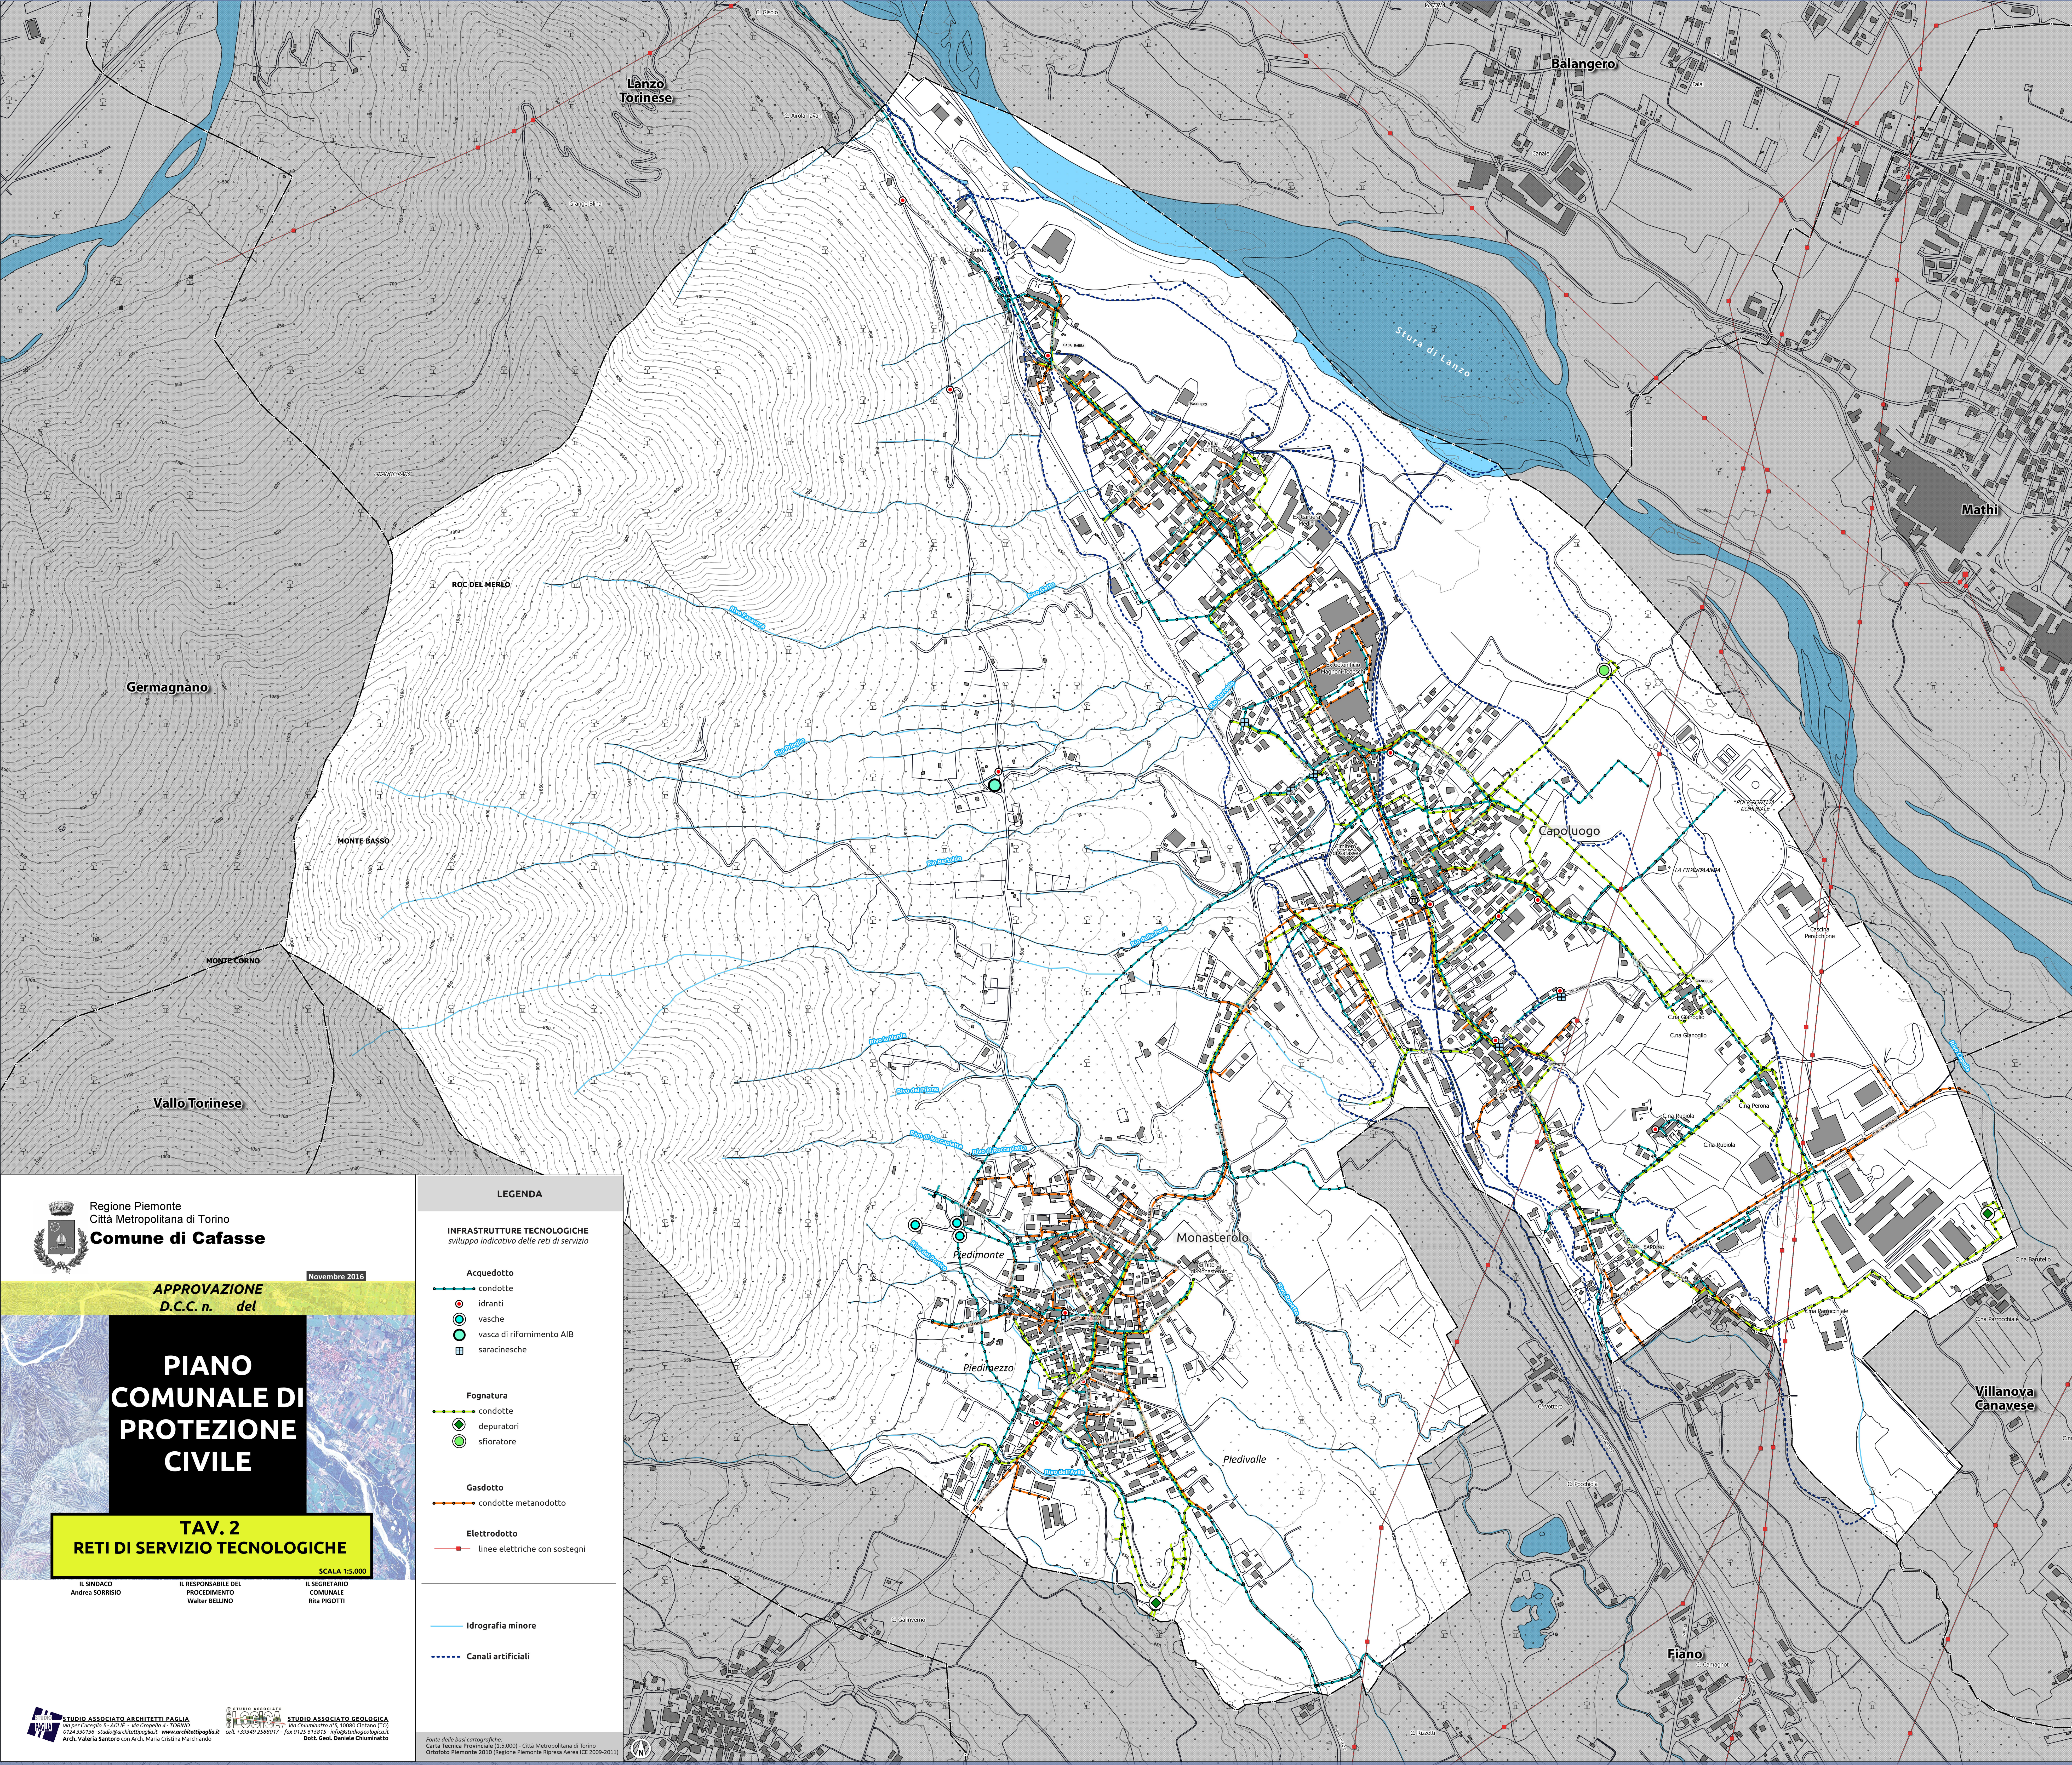



Regione Piemonte
Città Metropolitana di Torino

Comune di Cafasse

APPROVAZIONE
D.C.C. n. del

Novembre 2016

PIANO
COMUNALE DI
PROTEZIONE
CIVILE

TAV. 2
RETI DI SERVIZIO TECNOLOGICHE

SCALA 1:5.000

IL SINDACO
Andrea SORRISIO

IL RESPONSABILE DEL
PROCEDIMENTO
Walter BELLINO

IL SEGRETARIO
COMUNALE
Rita PIGOTTI



STUDIO ASSOCIATO
ARCHITETTI PAGLIA
via per Caviglioglio 5 - 10128 TORINO
tel. 011 517125 - info@studioarchitettipaglia.it - www.architettipaglia.it



STUDIO ASSOCIATO
GEOLOGICA
via Cavour 15 - 10128 TORINO
tel. 011 517125 - info@studiogeologica.it - www.studiogeologica.it
Dot. Geol. Daniele Chiuminatto

Fonte delle basi cartografiche:
Carta Tecnica Provinciale (1:50.000) - Città Metropolitana di Torino
Ortofoto Piemonte 2010 (Regione Piemonte Ripresa Aerea ICE 2009-2013)



LEGENDA

INFRASTRUTTURE TECNOLOGICHE
sviluppo indicativo delle reti di servizio

Acquedotto

condotte
idranti
vasche
vasca di rifornimento AIB
saracinesche

Fognatura

condotte
depuratori
sfioratore

Gasdotto

condotte metanodotto

Elettrodotto

linee elettriche con sostegni

Idrografia minore

Canali artificiali